





SECCIÓ LONGITUDINAL / SECTION

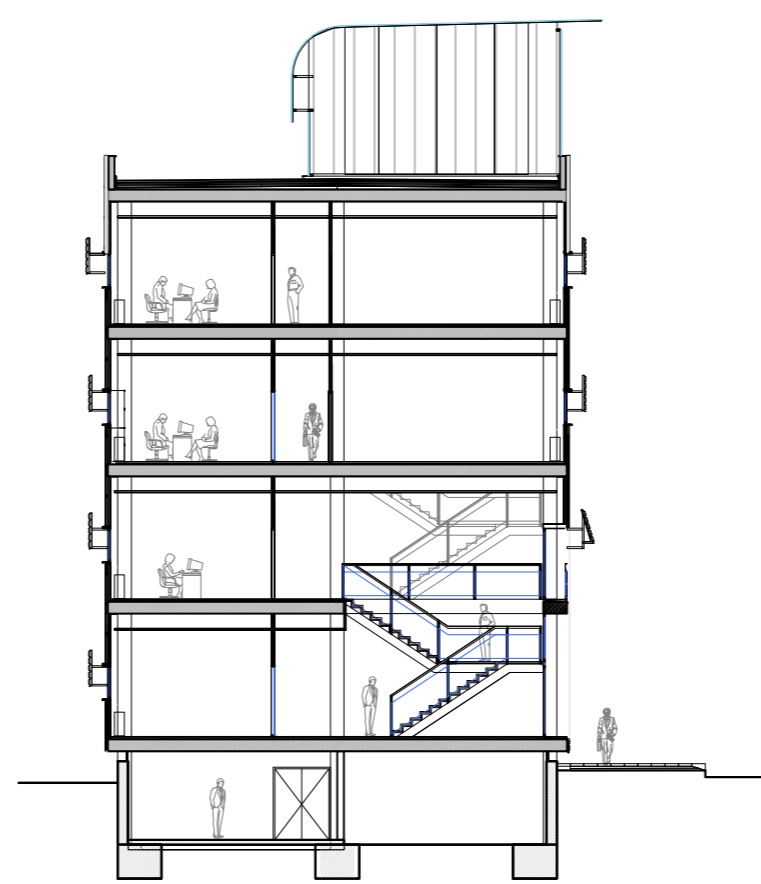

SECCIÓ TRANSVERSAL / SECTION

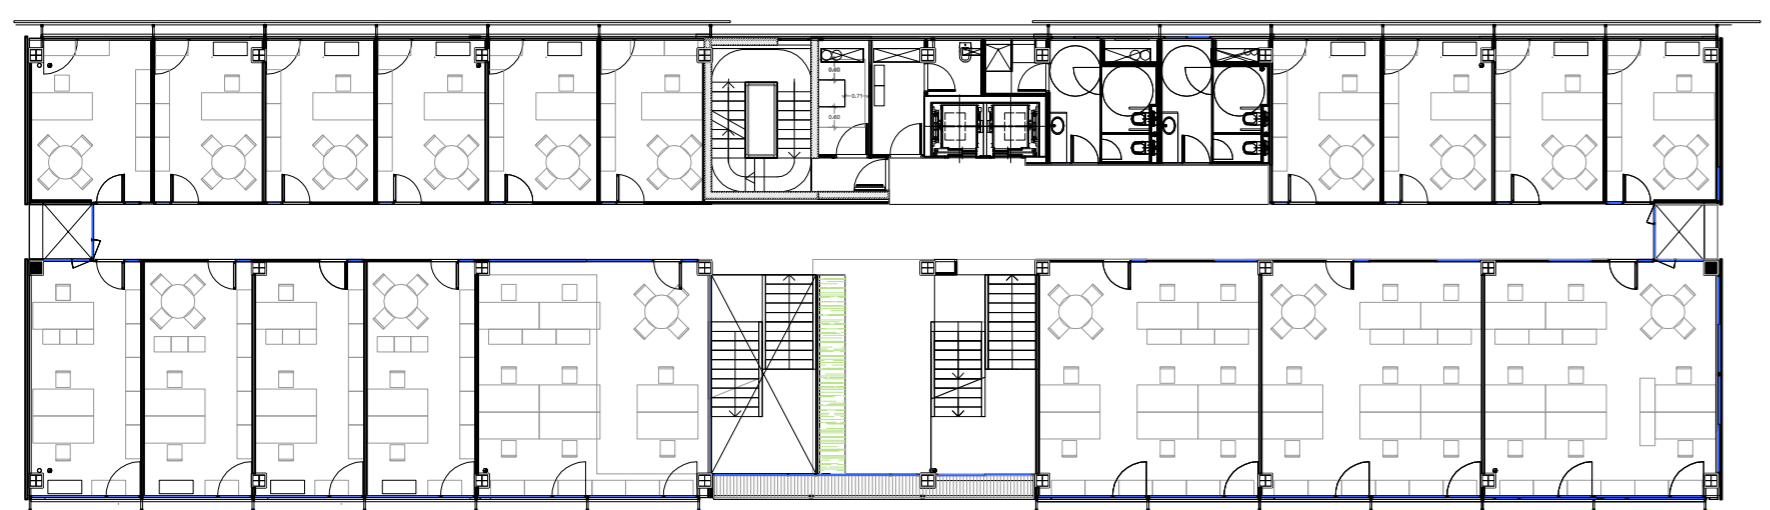

PLANTA TIPUS / PLAN

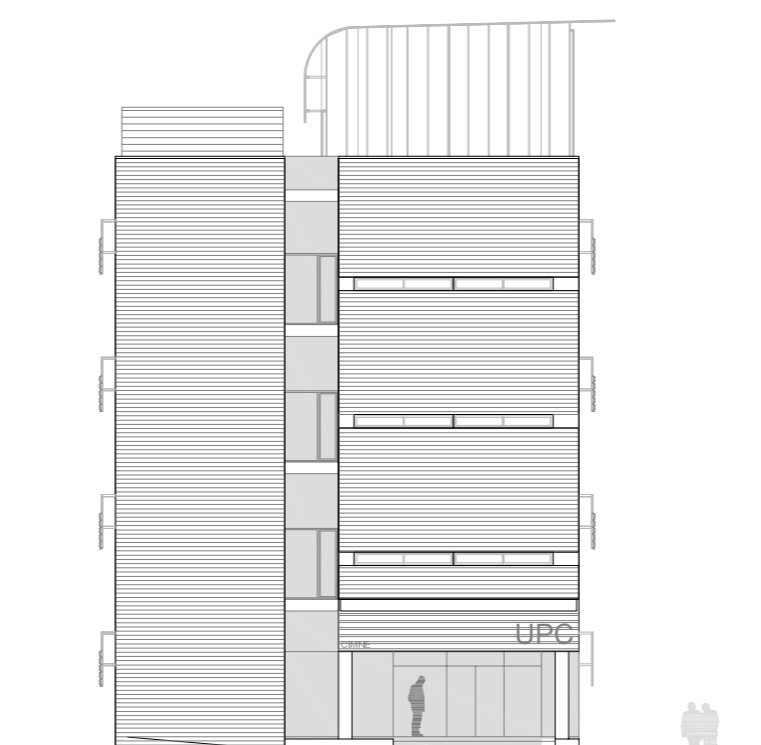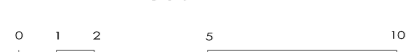

ALÇAT / ELEVATION

