


ALÇAT SUD



PLANTA PISTA

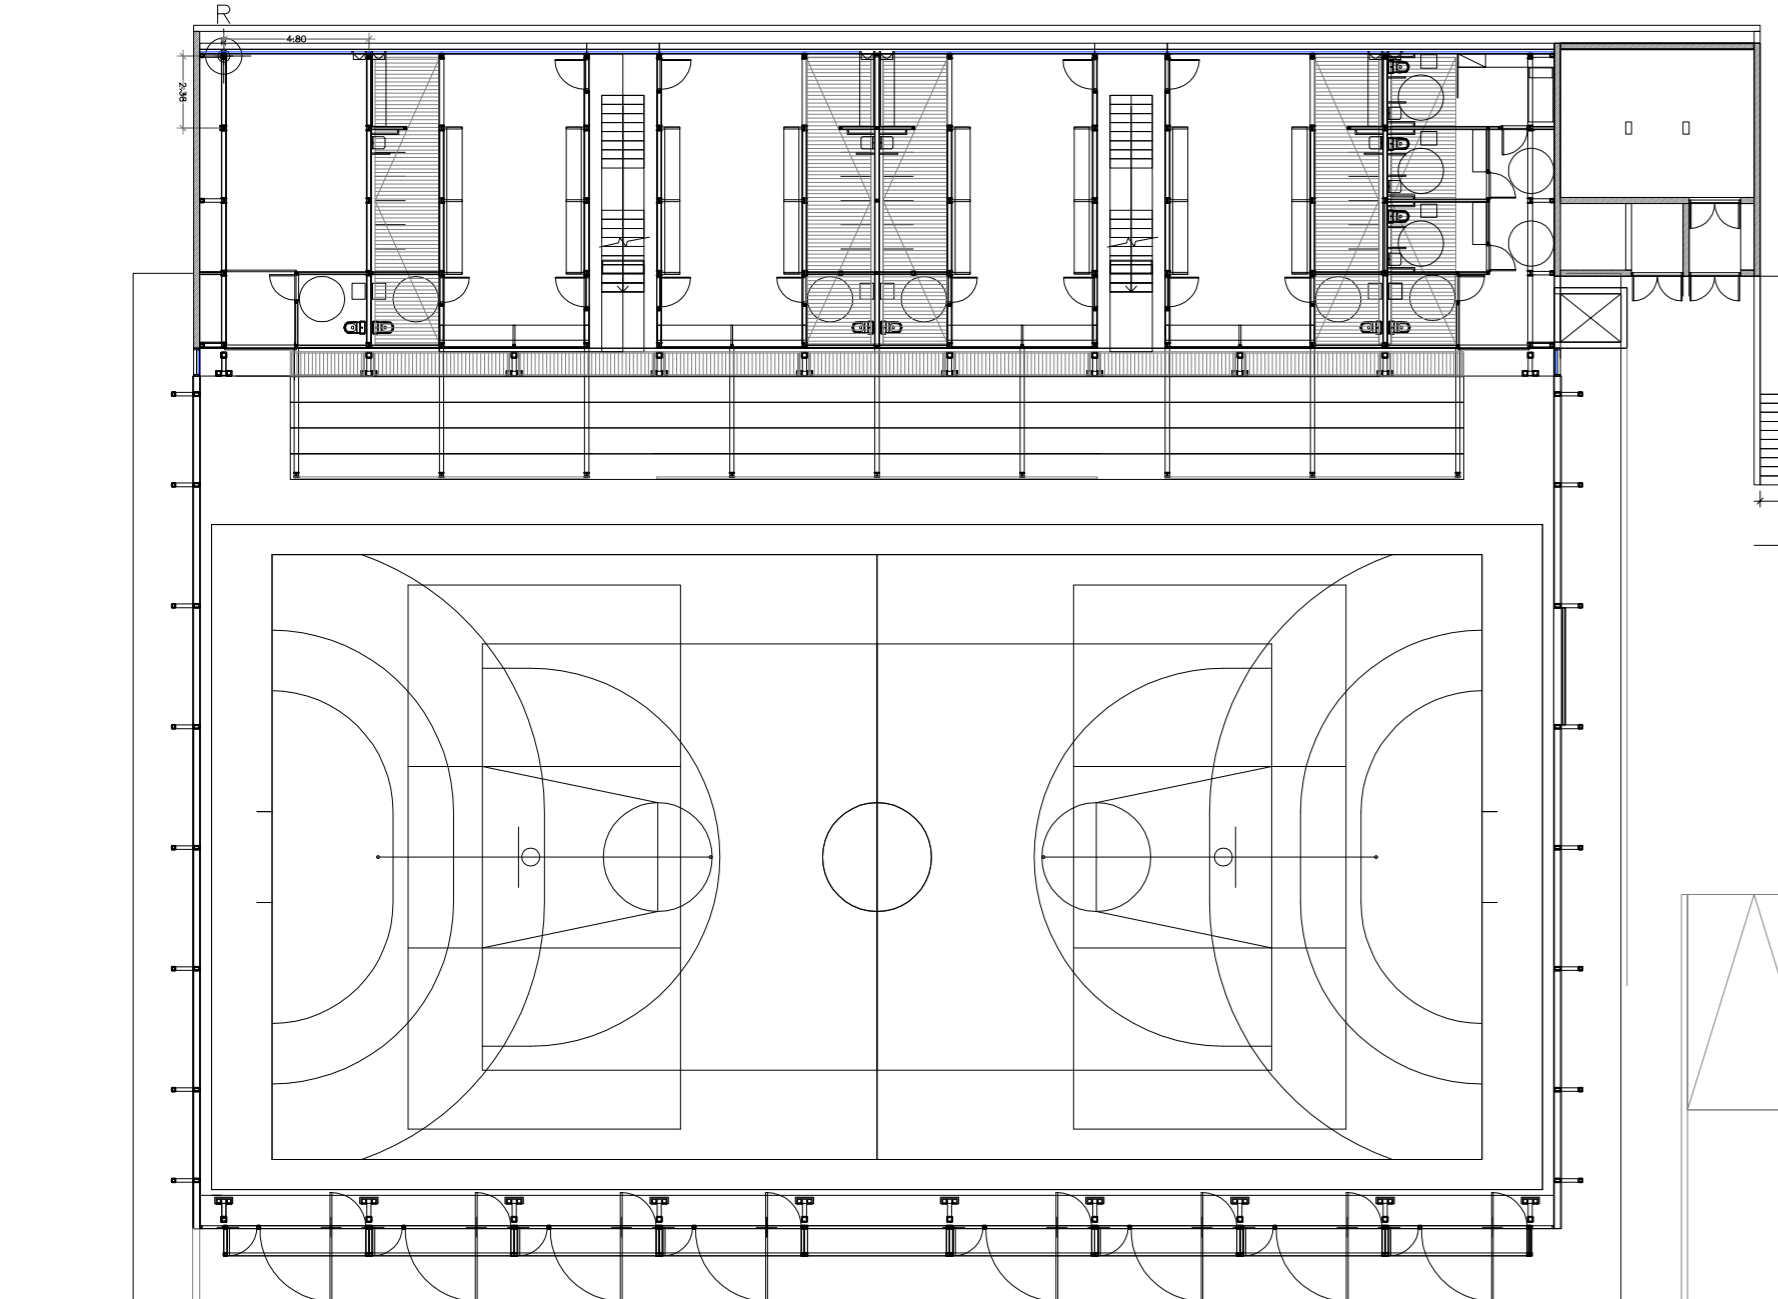